COMUNE DI VICO C.se

PROVINCIA DI TORINO

REVISIONE DEL PRGI

RIELABORAZIONE PARZIALE AI SENSI DELL'ART.15, COMMA 15°, L.R. 56/77
DEL PROGETTO DEFINITIVO ADOTTATO CON D.C.C. n°16 del 22/4/2009

APPROVATO
con D.G.R. n° 20-4145 del 2/11/ 2016

ESTENSORE: Gian Carlo Paglia
con Maria Luisa Paglia
Valeria Santoro
Luca Frasca

STUDIO PAGLIA ASSOCIATI
pianificazione e consulenza urbanistica

via per Cucoglio,5 - 10011 Agliè (TO)
via G. Gropello,4 - 10138 Torino
tel. 0124 330136 - fax. 0124 429427
studio@architettipaglia.it
www.architettipaglia.it

STUDI SPECIALISTICI

GEOLOGIA: Carlo Dellarole
GEOLOGIA 88
Via Roma, 7 - 10081 Castellamonte (To)
t. 0124 513359
dellarolecarlo@alice.it

ACUSTICA: Stefano Roletti
ENVIA
Via Carlo Alberto, 28
10090 San Giorgio C.se (TO)
0124 325168
envia@libero.it



ELABORATO
D.4
SCALA 1 : 1.000

INTERVENTI EDILIZI AMMESSI NEI CENTRI STORICI

L'URBANISTA
Gian Carlo Paglia

IL SINDACO
Antonio Nicolino

IL SEGRETARIO
Tiziana Maglione

IL RESPONSABILE DEL PROCEDIMENTO
Gianluca Ossola

CS TESSUTO STORICO COMPATTO

AMBITO VINCOLATO AI SENSI DELL'ART. 24 DELLA L.R. 56/77

INTERVENTI AMMESSI

RESTAURO E RISANAMENTO CONSERVATIVO

RISTRUTTURAZIONE EDILIZIA DI TIPO "A"

RISTRUTTURAZIONE EDILIZIA DI TIPO "B"

RISTRUTTURAZIONE EDILIZIA DI TIPO "B" LIMITATA

SOSTITUZIONE EDILIZIA

DEMOLIZIONE E/O SOSTITUZIONE EDILIZIA DI EDIFICI MINORI

EDIFICI DI PREGIO STORICO-ARTISTICO, VINCOLATI AI SENSI DEGLI ARTT. 9 E 10 D.LGS 42 / 04

FACCIATE VINCOLATE ALLA CONSERVAZIONE E INTEGRAZIONE DEI CARATTERI ARCHITETTONICO-TIPOLOGICI E COMPOSITIVI TRADIZIONALI

FACCIATE DA SOTTOPORRE A REVISIONE COMPOSITIVA

AREE VERDI PRIVATE PERTINENZIALI

AREE AGRICOLE INTERCLUSE AL CENTRO STORICO

PASSAGGI PORTICATI

SOTTOPASSI VOLTATI


L LAVATOI


AFFRESCHI

PILONI VOTIVI


PASSAGGI PEDONALI

VICO Capoluogo

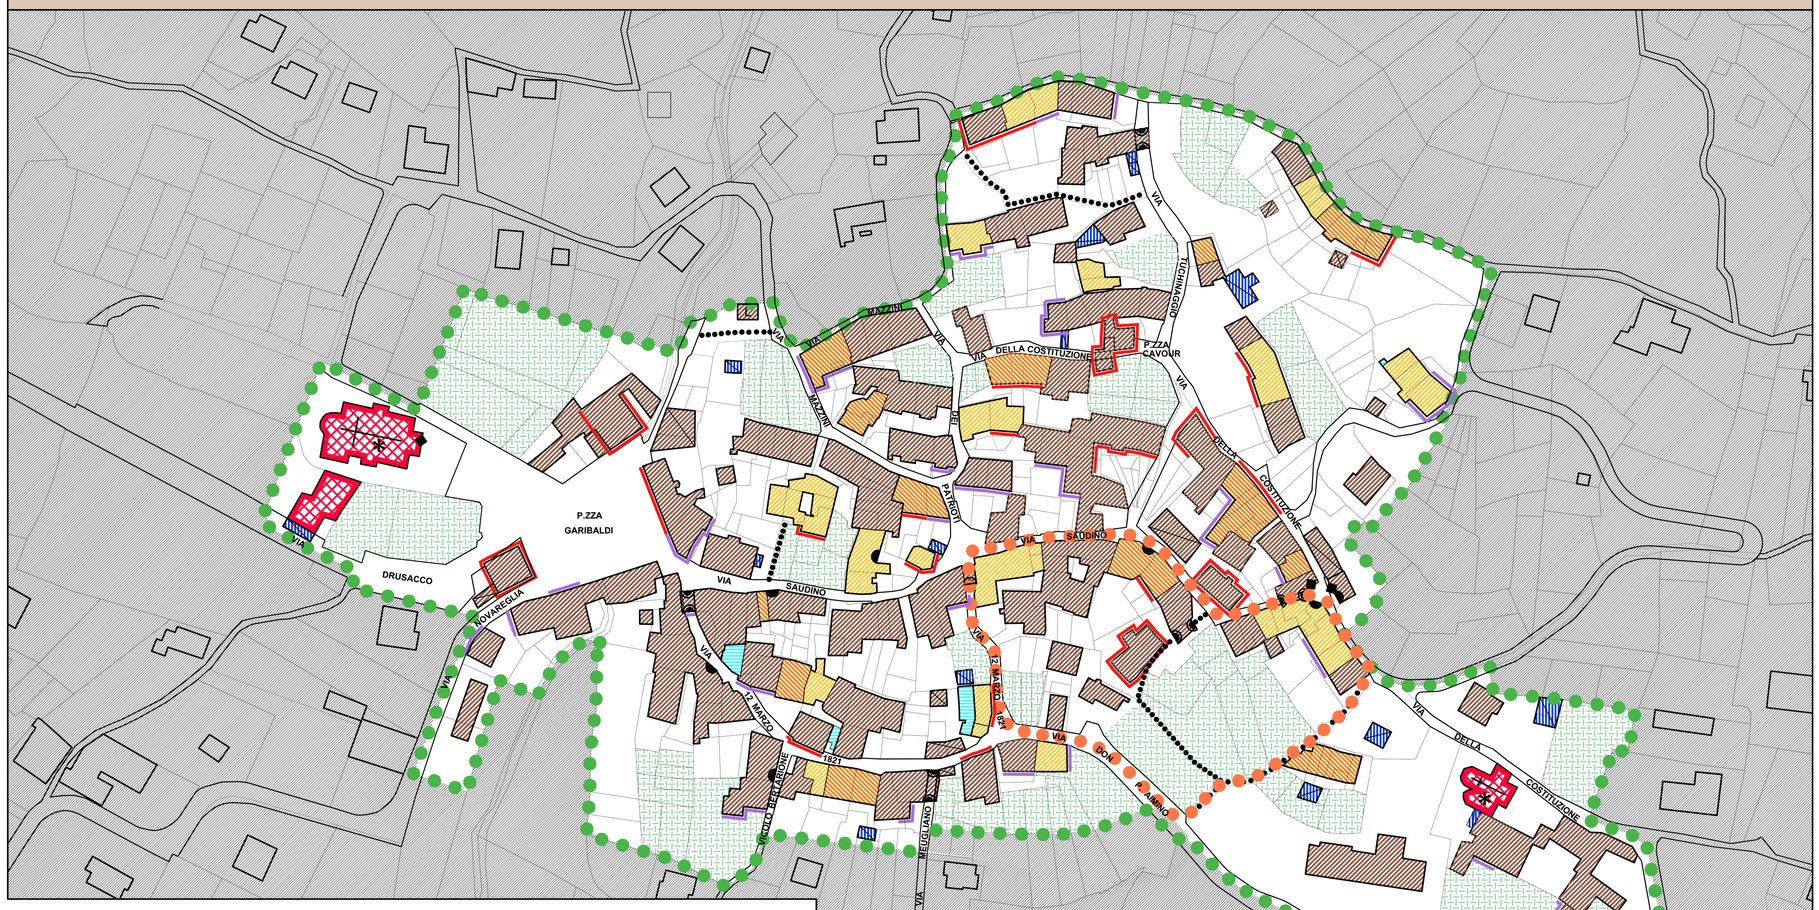

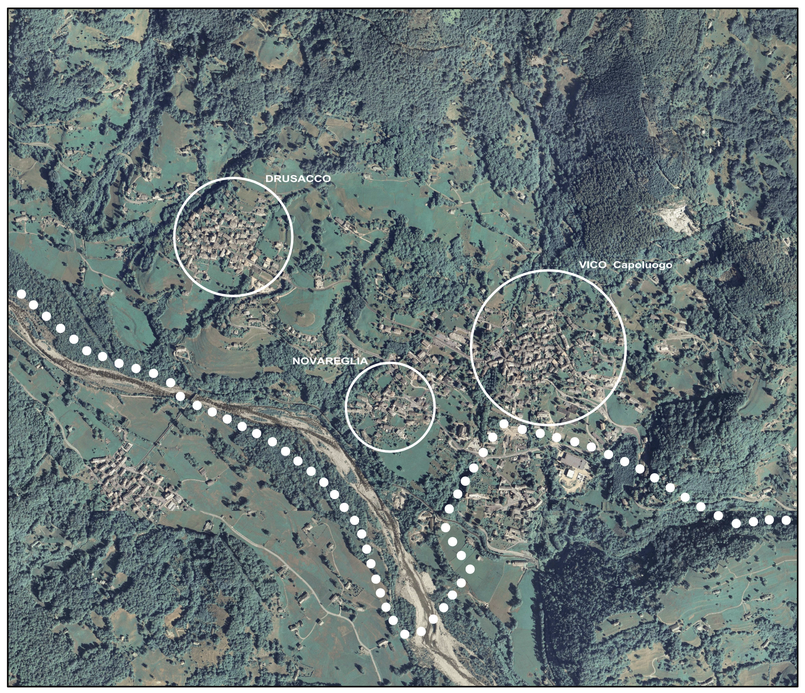

NOVAREGLIA

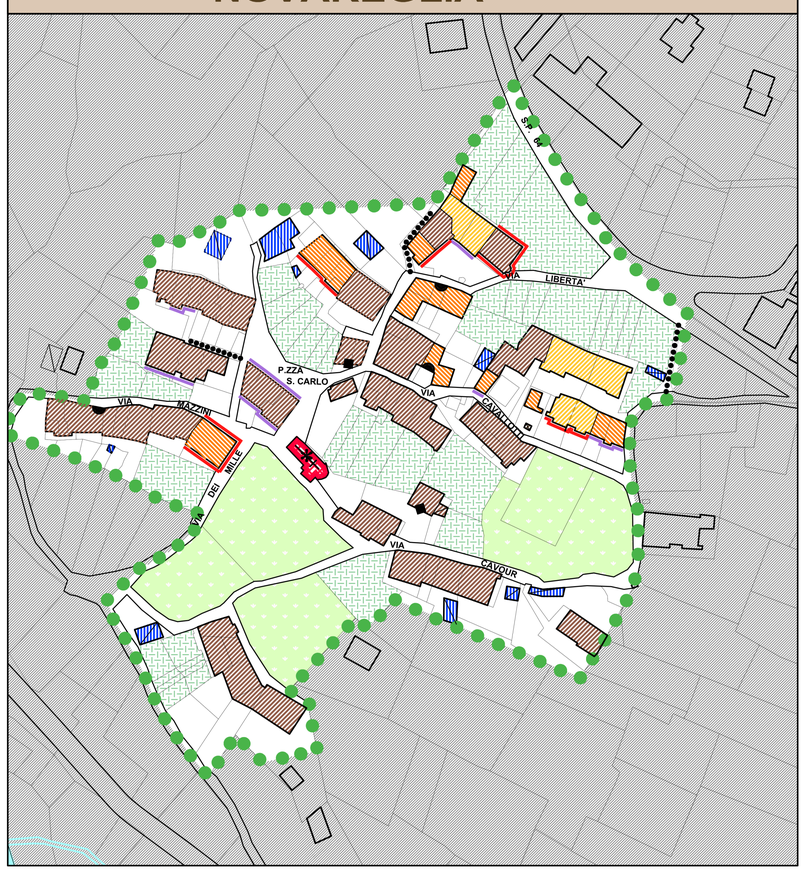

DRUSACCO

